



Ситуационный план

Граница земельного участка ЕГРНИ

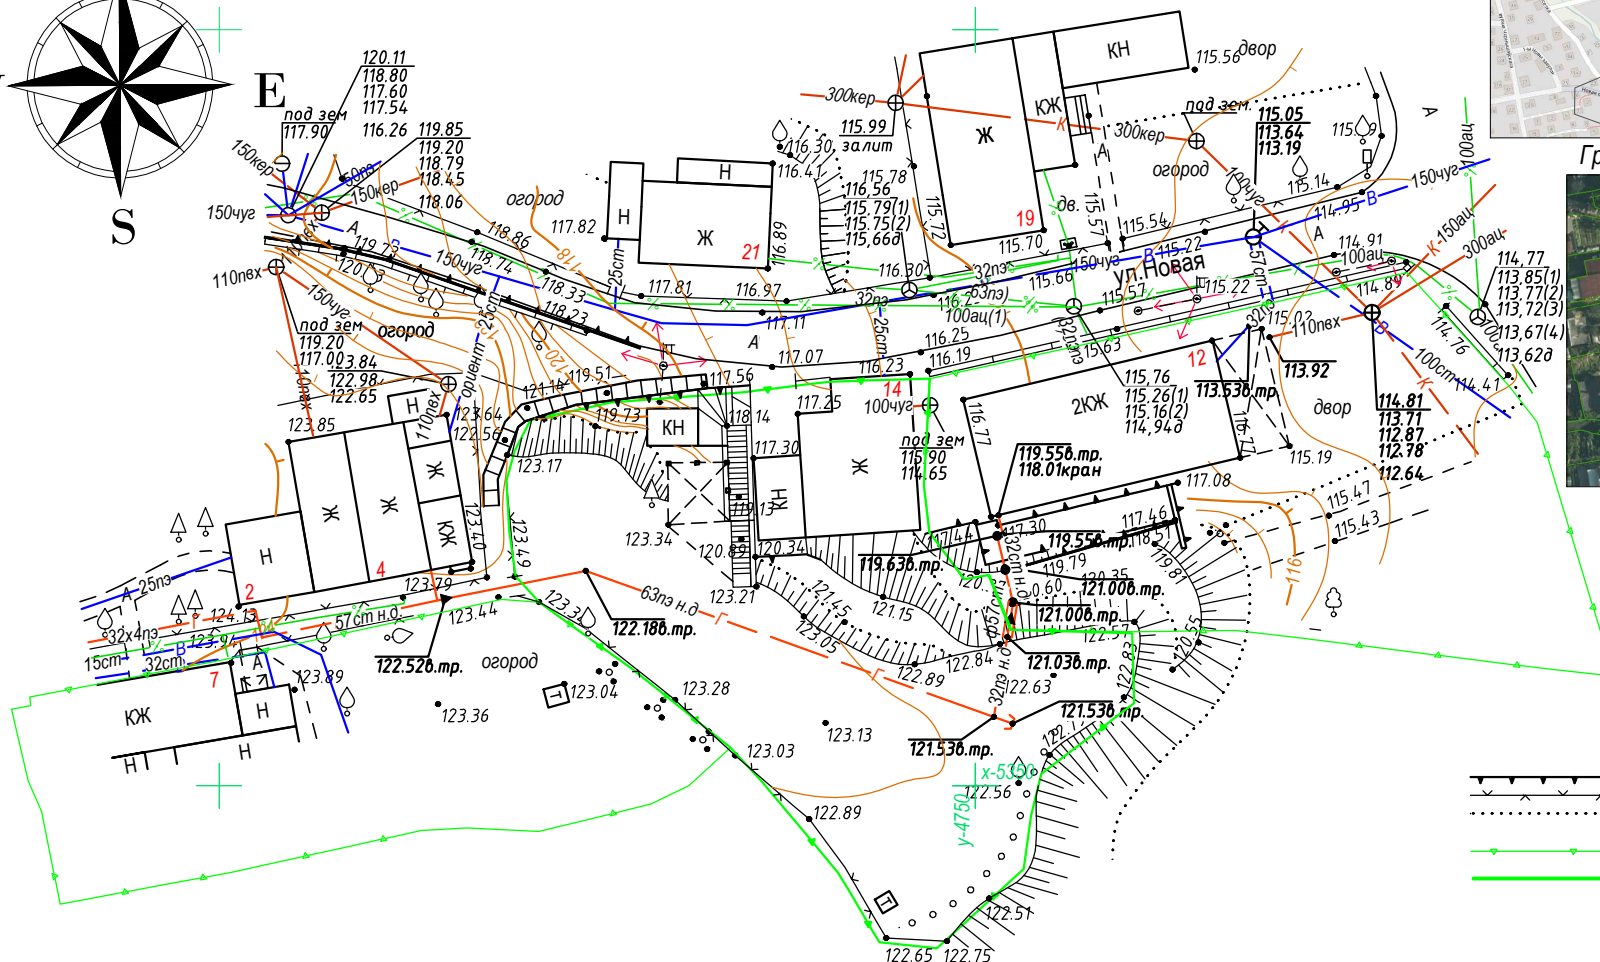

Условные обозначения:

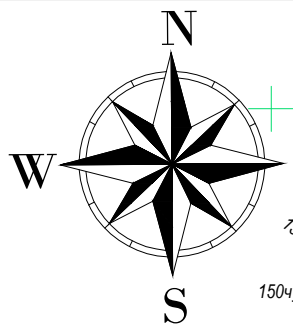

Граница земельного участка
нанесена со слов заказчика



Граница земельного участка
ЕГРНИ

Система координат МСК
Система высот Балтийская

Планшеты: +4+5;2, +4+5;6.

						10/1124			
						Заказчик: Бирило Ю.Б.			
Изм.	Кол.	Лист	Ндок.	Подпись	Дата	Топографическая съемка для проекта инженерных коммуникаций к ж.д. №14 по ул.Новая в г.Гродно.	Лист	Масштаб	Листов
					2024		1	1:500	1
Геодезист		Бобко Г.В.			01.11	ТОПОПЛАН М-Б 1:500		ИП Бобко Григорий Владимирович +375297852077	