

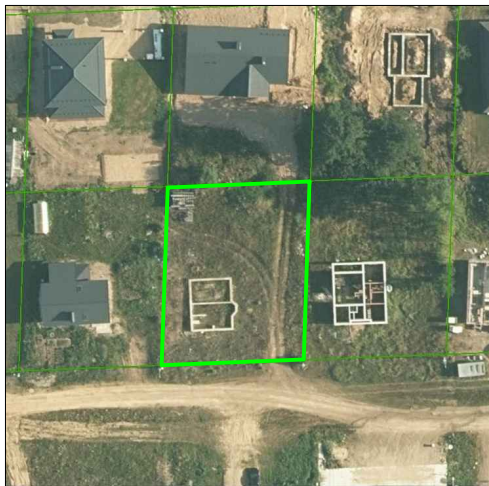


Граница земельного участка ЕГРНИ

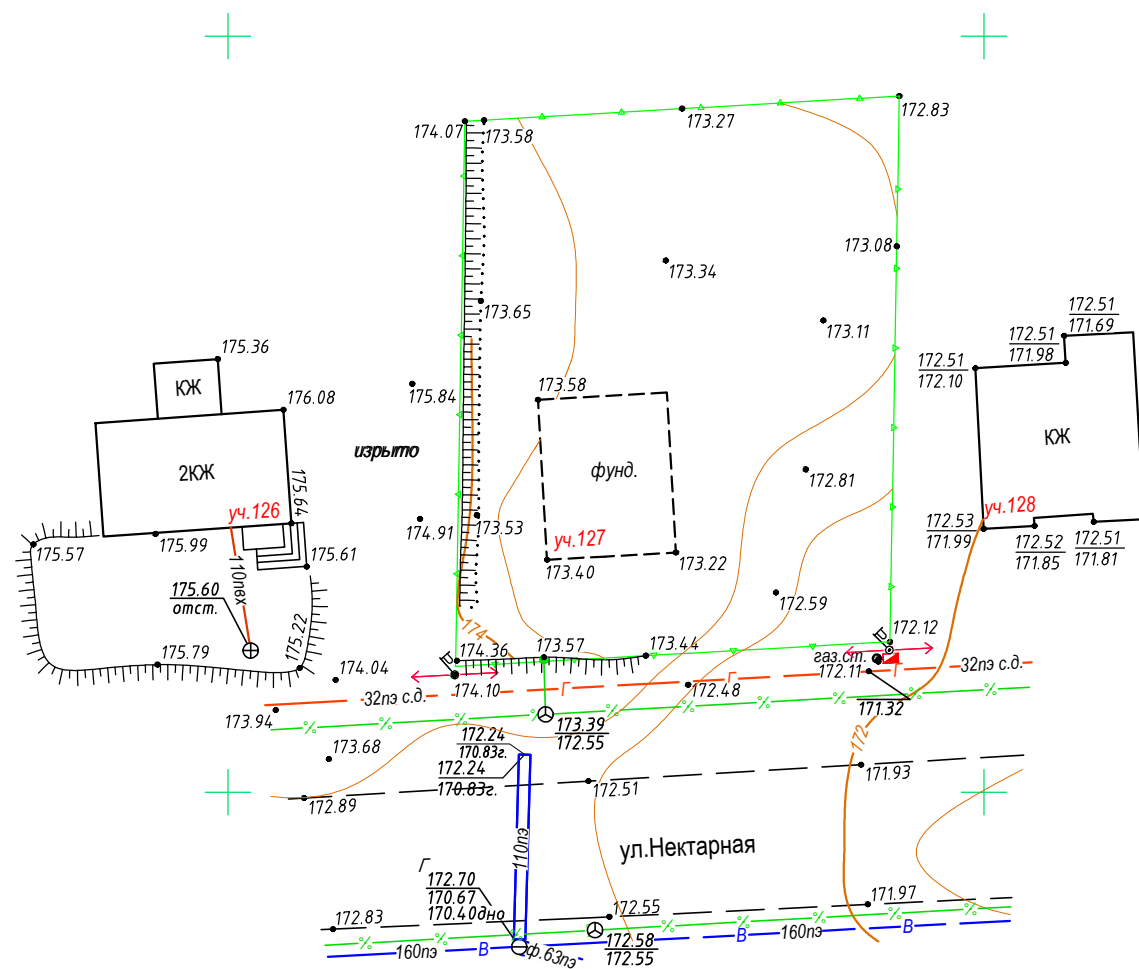

Уч. съемки

Ситуационный план

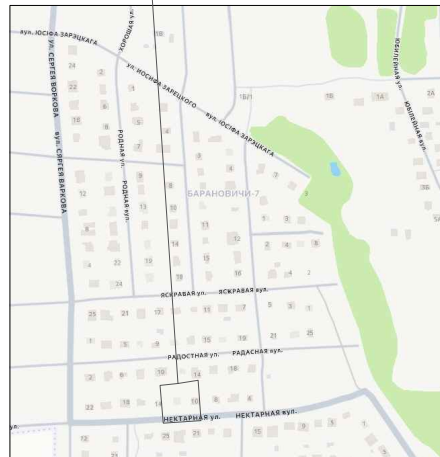

Планшеты: +3-1;13

Решение №

Система координат местная
Система высот Балтийская

						59-1225			
						Заказчик: Диковицкий С.А.			
Изм.	Кол.	Лист	Ндок.	Подпись	Дата				
					2025	«Топографическая съемка. Возведение жилого дома и нежилых капитальных построек в г. Гродно, м-н Барановичи ул. Нектарная, У-127»	Стадия	Лист	Листов
							С	1	1
Геодезист	Бобко Г.В.			05.12	Инженерно-топографический план Масштаб 1:500 в 1 сантиметре 5 метров Сплошные горизонталы проведены через 0,5 метра			ИП Бобко Григорий Владимирович +375297852077 Св-во №0831353	